

Legende

- Istversorgung > 30 MBit/s (1. Förderverfahren)
- Anschlusspunkt


Istversorgung

- > 30 MBit/s
- 16 MBit/s


restliches Gemeindegebiet < 16 MBit/s

Gemeindegrenze

Markterkundung

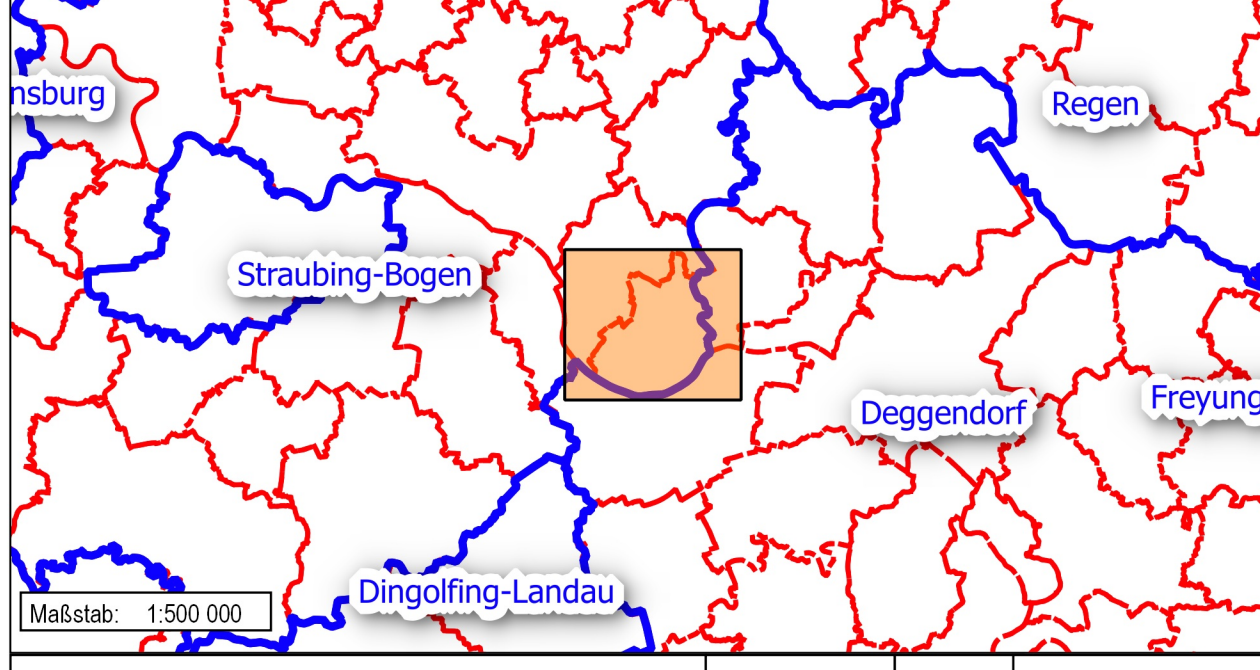

| ÄNDERUNG | DATUM | INDEX | NAME |
|-----------------------------|--|------------|------------------------------------|
| INHALT Istversorgung | | | |
| BAUHERR | Gemeinde Mariaposching in der Verwaltungsgemeinschaft Schwarzach Marktplatz 1 94374 Schwarzach | | |
| VORHABEN | Bayerisches Breitbandförderprogramm 2 | | |
| ANLAGE | MASSSTAB | 1:12.000 | PLANGRÖSSE |
| | | | 1g |
| PLANNUMMER | PROJEKTNUMMER | 088-15002 | GEZEICHNET |
| | | | A. Eder |
| DATUM | | 07.11.2017 | GEPRÜFT |
| | | | A. Eder |
| UNTERSCHRIFT | | | DATEI |
| | | | 171107_MEX_Übersichtskarte_20a.pdf |

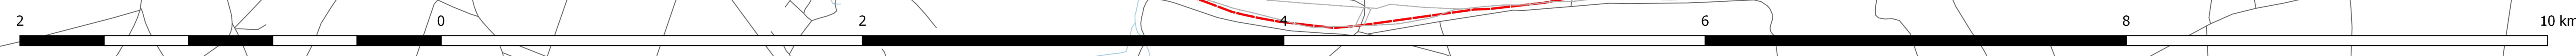

Entwurfverfasser Bauherr

HPE Planung und Entwicklung GmbH

Bahnzaunweg 3b
84381 Johanniskirchen

Tel.: +49 8564 96300-0 Fax: +49 8564 96300-12
www.hpe-planung.de info@hpe-planung.de