


- Legende**
- Erschließungsgebiet > 30 MBit/s
 - Erschließungsgebiet > 200 MBit/s
 - Istversorgung > 30 MBit/s
 - Istversorgung 16 MBit/s
 - Gemeindegrenze

Auswahlverfahren

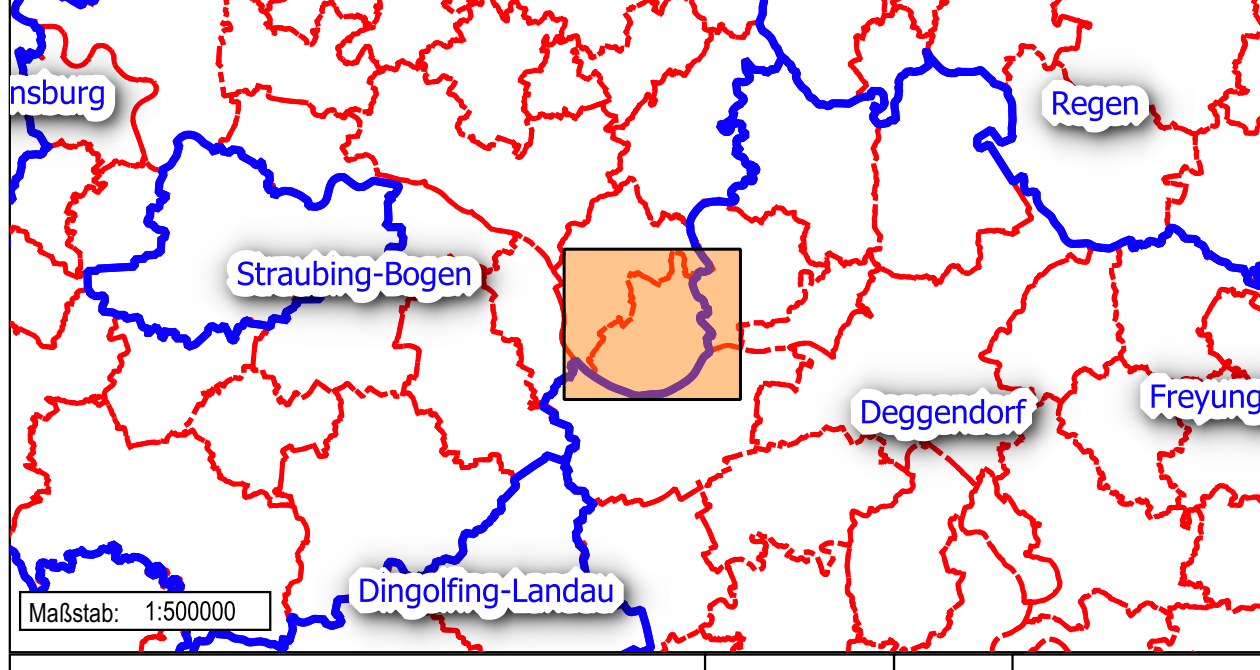

ÄNDERUNG	DATUM	INDEX	NAME
INHALT Erschließungsgebiete			
BAUHERR Gemeinde Mariaposching in der Verwaltungsgemeinschaft Schwarzach Marktplatz 1 94374 Schwarzach			
VORHABEN Bayerisches Breitbandförderprogramm 2			
ANLAGE	MASSSTAB 1:12000	PLANGRÖSSE 1 gm	BEARBEITET A. Graser
PLANNUMMER 30	PROJEKTNUMMER 088-15002	GEZEICHNET	A. Graser
DATUM	17.08.2018	GEPRÜFT	A. Graser
UNTERSCHRIFT		DATEI	180817_AV_Übersichtskarte_30a.pdf

Entwurfverfasser Bauherr
HPE Planung und Entwicklung GmbH
 Bahnzaunweg 3b
 84381 Johanneskirchen
 Tel.: +49 8564 96300-0 Fax: +49 8564 96300-12
 www.hpe-planung.de info@hpe-planung.de

