


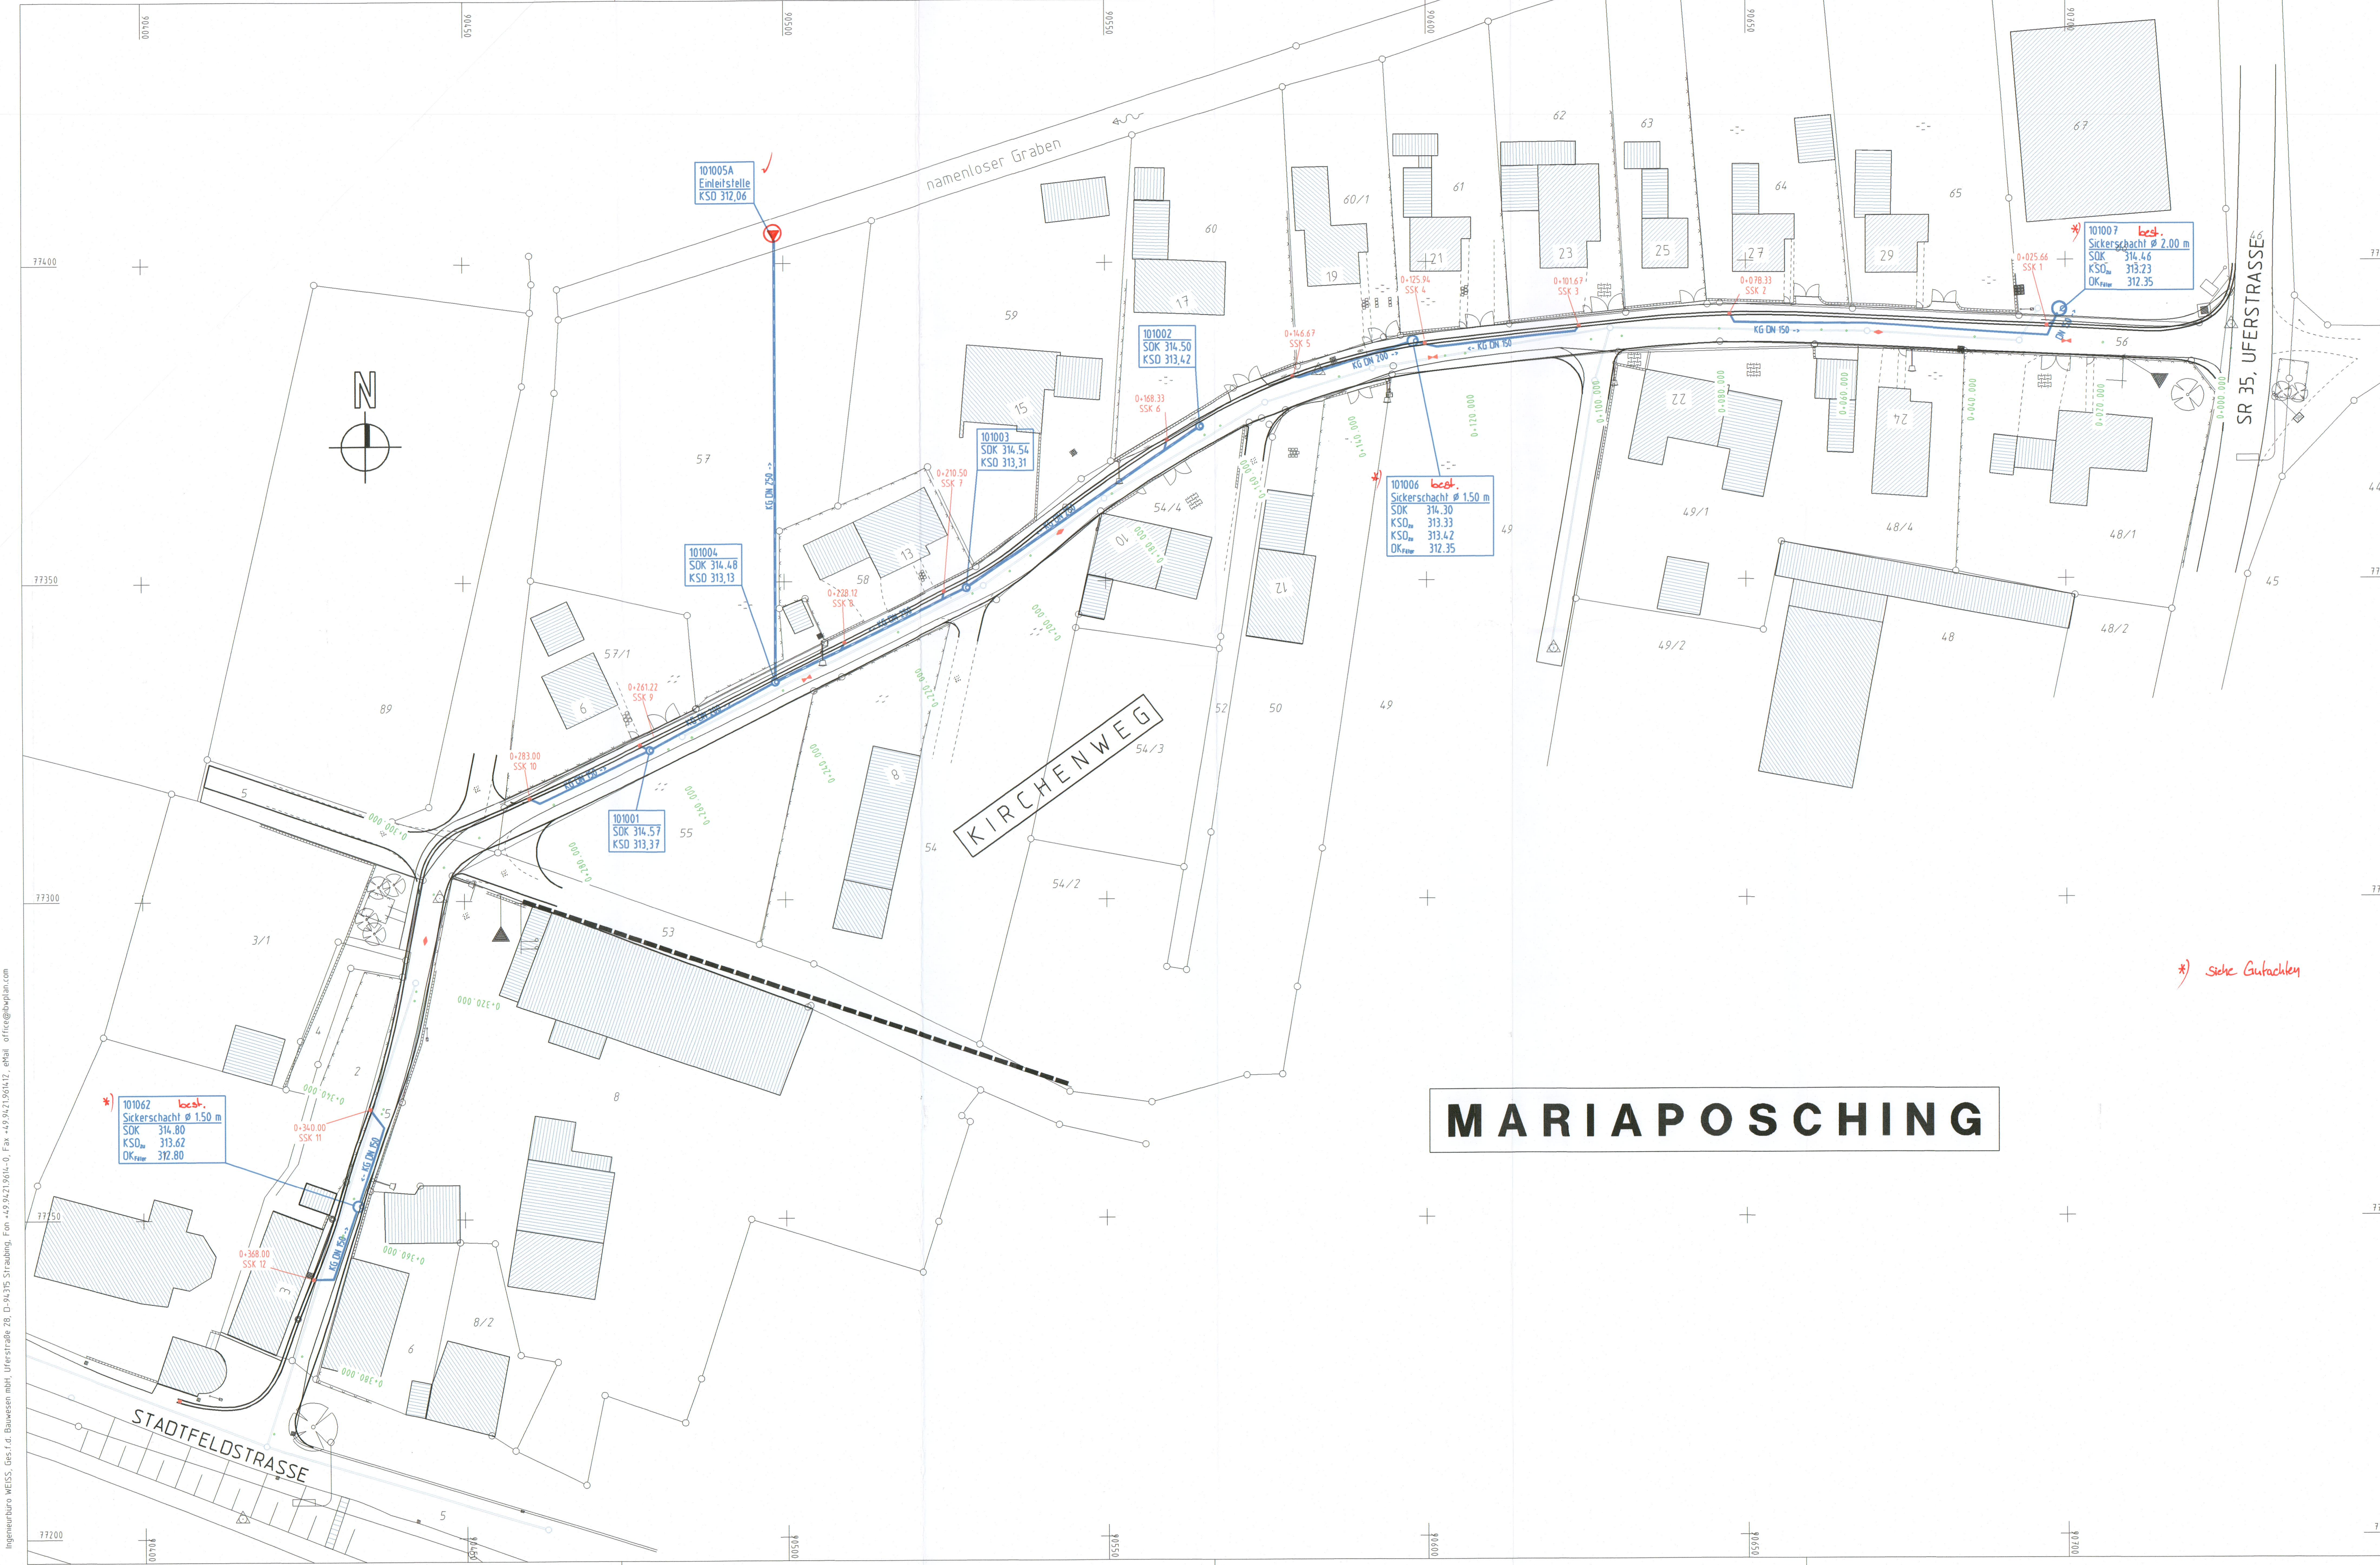

- Legende**
- bestehende Kanalleitung für Niederschlagswasser
 - bestehende Kanalleitung mit Kontrollschacht
 - Straßenrand, Sinkkasten, Dreizeiler
 - Flurnummern
 - Hoch- und Tiefpunkt Straße

Beschluss vom 16.12.2022
Az.: 21-64412
Landratsamt Straubing-Bogen

Im wasserrechtl. Verfahren geprüft
Amtl. Sachverständiger
Wasserwirtschaftsamt
Deggendorf, den 2. SEP. 2021
Kaufmann
Techn. Amtsvater

Änderung		Datum	Name	Art
Bauherr				
Gemeinde Mariaposching über VG Schwarzach Marktplatz 1, 94374 Schwarzach Fon 09962.9402-0 Fax 09962.940240				
Vorhaben		Projektnummer		2604
Antrag auf Erteilung der wasserrechtlichen Erlaubnis gem. Art. 15 BayWG zur Einleitung von Niederschlagswasser aus dem Straßenbereich des Kirchenweges in das Grundwasser und in einen namenlosen Wiesengraben		Status		Antrag
Planbezeichnung		Maststab		1:500
Lageplan Entwässerung Niederschlagswasser		Plannummer / Index		L1
Fundstelle gesehen	Projekt: 214NEU	Datum: 30.03.21	AK: bw	
	genehmigt	Datum	Name	
		bearb.	02.21	bb
		gez.	02.21	pdf
		gepr.	02.21	bb
aufgestellt		Entwurf		
Ingenieurbüro WEISS Gesellschaft für das Bauwesen mbH Uferstraße 28, 94315 Straubing Fon +49.94.21.9614-0, Fax +49.94.21.9614.12 eMail office@bwplan.com		Freiäume Industrieanlagen Straßen Gewe Hallen Grünflächen Projektplanung St. Ge. Ka		WEISS logistics civil engineering

MARIAPOSCHING

Ingenieurbüro WEISS, Ges. f. d. Bauwesen mbH, Uferstraße 28, D-94315 Straubing, Fon +49.94.21.9614-0, Fax +49.94.21.9614.12, eMail: office@bwplan.com